


Budynek wielorodzinny przy ul. Gajowej w Przytocznej – I piętro

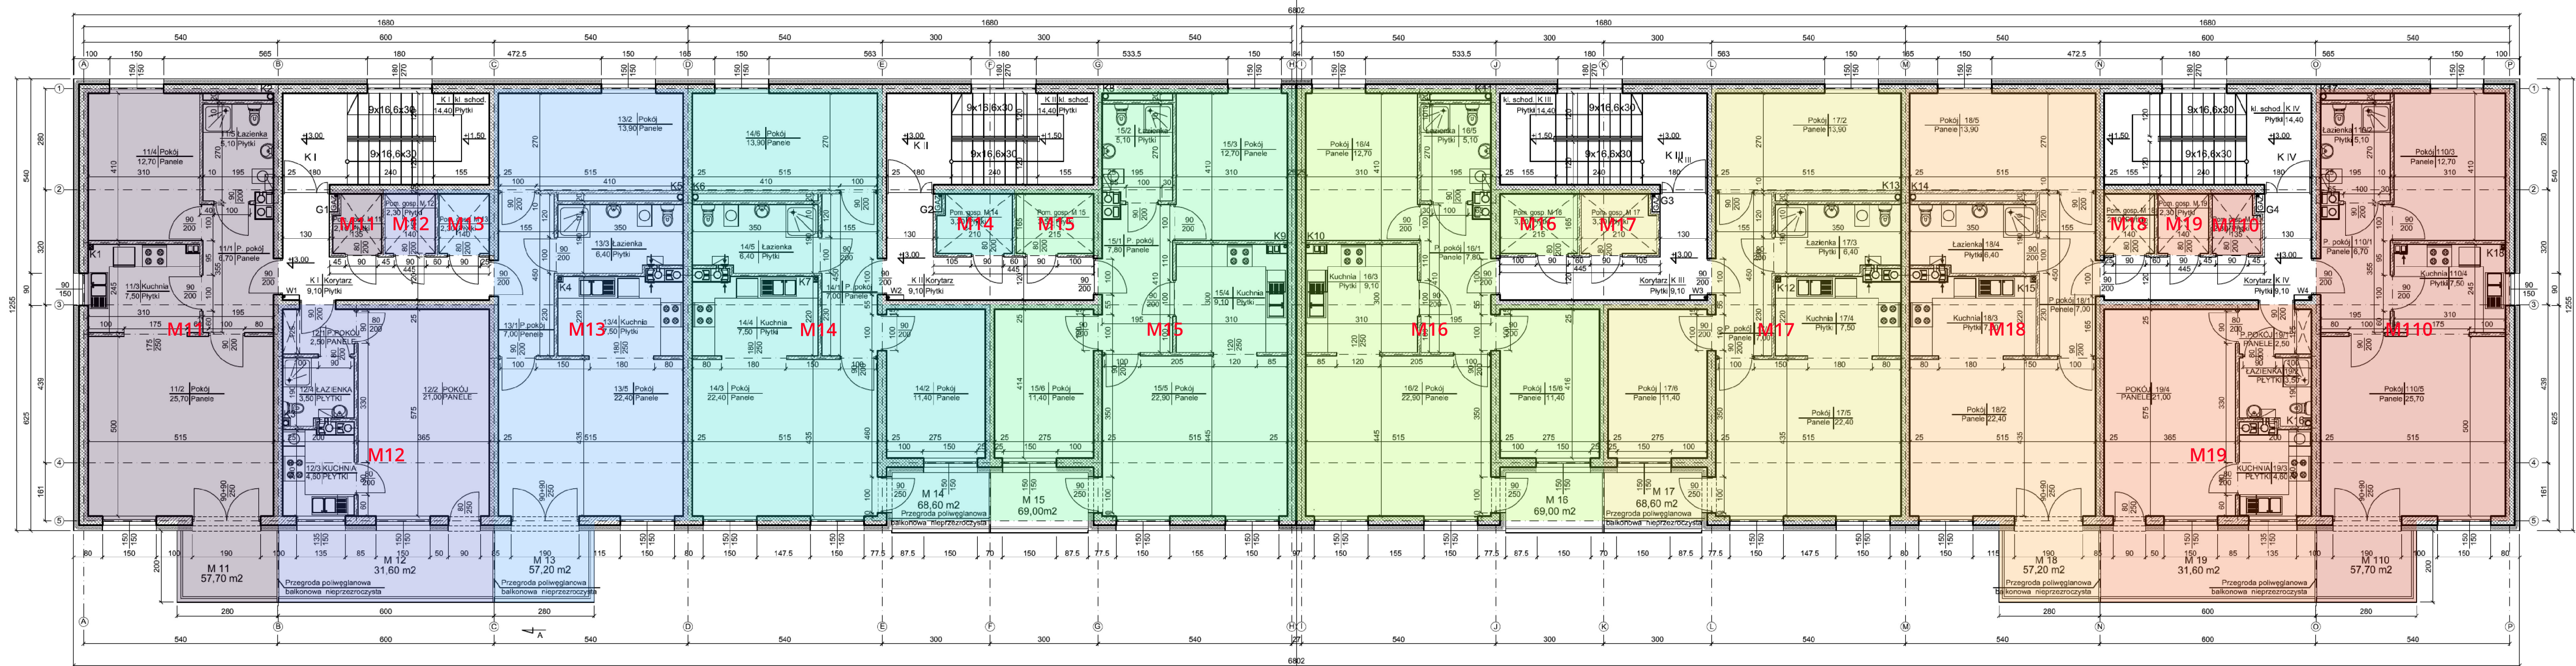

PIĘTRO		
KLATKA	MIESZKANIE	POWIERZCHNIA
K I	M 11	57,70
	M 12	31,60
	M 13	57,20
K II	M 14	68,60
	M 15	69,00
K III	M 16	69,00
	M 17	68,60
K IV	M 18	57,20
	M 19	31,60
	M 110	57,70

Część wspólna i gospodarcza			
MIESZKANIE	ILOŚĆ	POWIERZCHNIA POJEDYNCZEGO POM.	POWIERZCHNIA CAŁKOWITA
Klatki schodowe	4	14,40	57,60
Korytarze	4	9,10	36,40
Pom. gosp. M 11,10	2	2,10	4,20
Pom. gosp. M 12,13,18,19	4	2,30	9,20
Pom. gosp. M 14,17	2	3,30	6,60
Pom. gosp. M 15,16	2	3,50	7,00
SUMA			121,00