


Budynek wielorodzinny przy ul. Gajowej w Przytocznej – II piętro

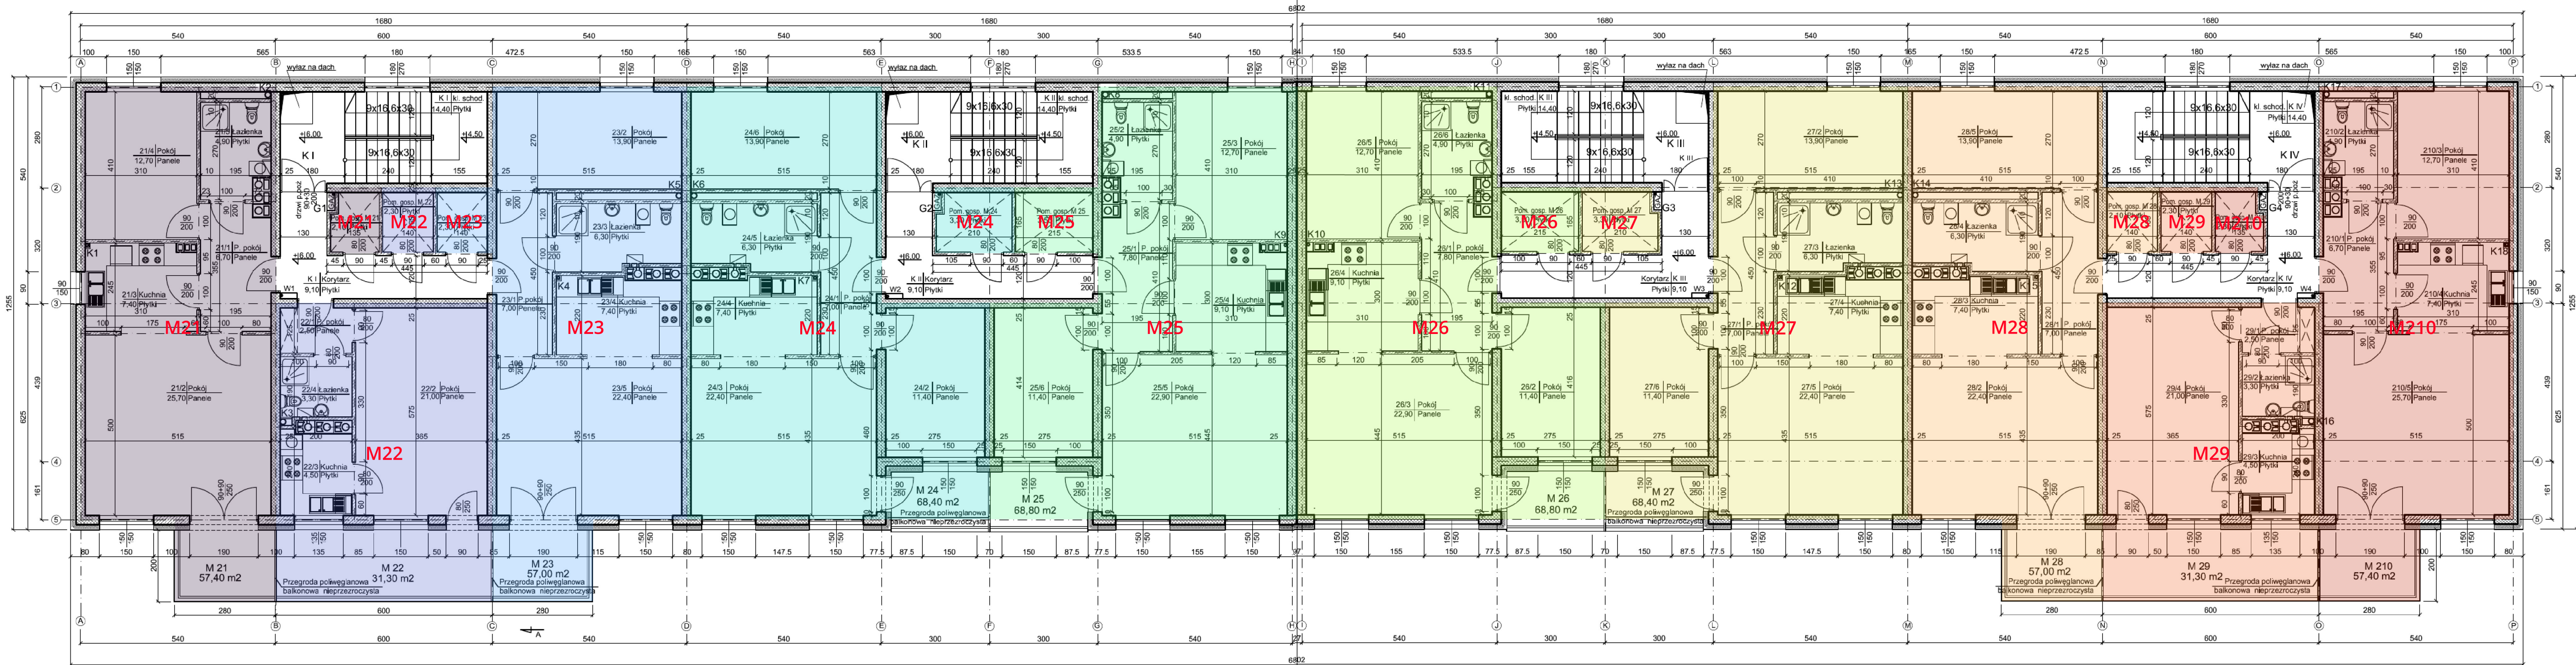

II-gie PIĘTRO		
KLATKA	MIESZKANIE	POWIERZCHNIA
K I	M 21	57,40
	M 22	31,30
	M 23	57,00
K II	M 24	68,40
	M 25	68,80
K III	M 26	68,80
	M 27	68,40
K IV	M 28	57,00
	M 29	31,30
	M 210	57,40

Część wspólna i gospodarcza			
MIESZKANIE	ILOŚĆ	POWIERZCHNIA POJEDYNCZEGO POM.	POWIERZCHNIA CAŁKOWITA
Klatki schodowe	4	14,40	57,60
Korytarze	4	9,10	36,40
Pom. gosp. M 21,210	2	2,10	4,20
Pom. gosp. M 22,23,28,29	4	2,30	9,20
Pom. gosp. M 24,27	2	3,30	6,60
Pom. gosp. M 25,26	2	3,50	7,00
SUMA			121,00