


Budynek wielorodzinny przy ul. Gajowej w Przytocznej – parter

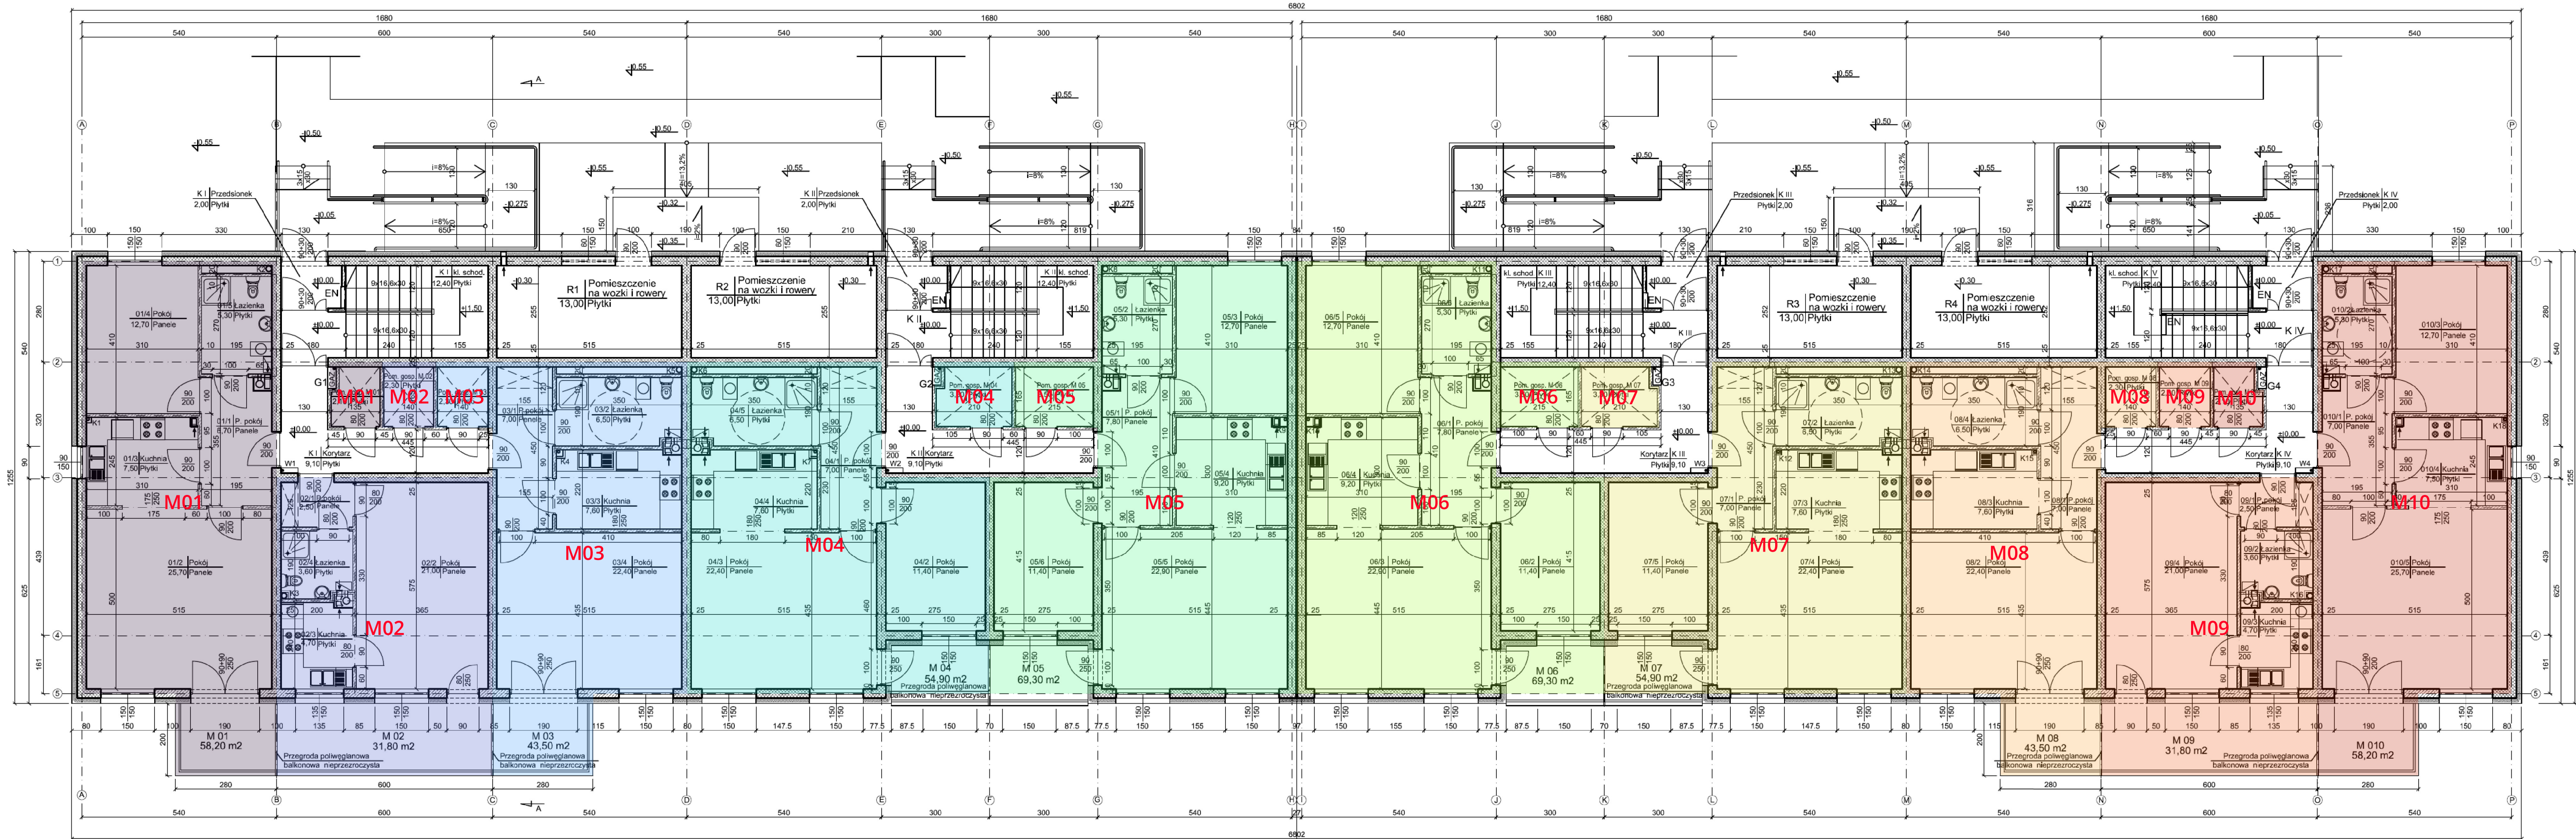

| PARTER |            |              |                                                  |
|--------|------------|--------------|--------------------------------------------------|
| KLATKA | MIESZKANIE | POWIERZCHNIA | MOŻLIWOŚ ZADAPTOWANIA DLA OSÓB NIEPEŁNOSPRAWNYCH |
| K I    | M 01       | 57,90        | NIE                                              |
|        | M 02       | 31,80        | NIE                                              |
|        | M 03       | 43,50        | TAK                                              |
| K II   | M 04       | 54,90        | TAK                                              |
|        | M 05       | 69,30        | NIE                                              |
| K III  | M 06       | 69,30        | NIE                                              |
|        | M 07       | 54,90        | TAK                                              |
| K IV   | M 08       | 43,50        | TAK                                              |
|        | M 09       | 31,80        | NIE                                              |
|        | M 10       | 57,90        | NIE                                              |
| SUMA   |            | 514,80       |                                                  |

| Część wspólna i gospodarcza |       |                                |                        |
|-----------------------------|-------|--------------------------------|------------------------|
| MIESZKANIE                  | IŁOŚĆ | POWIERZCHNIA POJEDYŃCZEGO POM. | POWIERZCHNIA CAŁKOWITA |
| Przedsiönki                 | 4     | 2,00                           | 8,00                   |
| Klatki schodowe             | 4     | 12,40                          | 49,60                  |
| Korytarze                   | 4     | 9,10                           | 36,40                  |
| Pom. gosp. M 01,010         | 2     | 2,10                           | 4,20                   |
| Pom. gosp. M 02,03,08,09    | 4     | 2,30                           | 9,20                   |
| Pom. gosp. M 04,07          | 2     | 3,30                           | 6,60                   |
| Pom. gosp. M 05,06          | 2     | 3,50                           | 7,00                   |
| Pom. na wózki i rowery      | 4     | 13,00                          | 52,00                  |
| SUMA                        |       |                                | 173,00                 |